

ΕΦΗΜΕΡΙΣ ΤΗΣ ΚΥΒΕΡΝΗΣΕΩΣ

ΤΗΣ ΕΛΛΗΝΙΚΗΣ ΔΗΜΟΚΡΑΤΙΑΣ

ΑΘΗΝΑ 18 ΝΟΕΜΒΡΙΟΥ 1986	ΤΕΥΧΟΣ ΤΕΤΑΡΤΟ	ΑΡΙΘΜΟΣ ΦΥΛΛΟΥ 1113

ΠΕΡΙΕΧΟΜΕΝΑ

ΑΠΑΛΛΟΤΡΙΩΣΕΙΣ

ΑΠΟΦΑΣΕΙΣ

ΠΟΛΕΟΔΟΜΙΑ

ΔΙΑΤΑΓΜΑΤΑ

ΑΠΟΦΑΣΕΙΣ

ΑΠΑΛΛΟΤΡΙΩΣΕΙΣ

ΑΠΟΦΑΣΕΙΣ

Αριθ. Υ10492/Φ409 (1)

Αναγκαστική απαλ/ση έκτασης 6.575 μ² στην περιοχή Μάνδρα Διδυμοτείχου Ν. Έβρου για κάλυψη στρατιωτικών αναγκών.

Ο ΝΟΜΑΡΧΗΣ ΕΒΡΟΥ

Έχοντας υπόψη:

1. Τις διατάξεις του Ν. Δ/τος 797/71 «περί αναγκαστικών απαλ/σεων» σε συνδυασμό με τις διατάξεις του Β. Δ/τος 139/71 «περί της αρμοδιότητος των Νομαρχών προς κήρυξιν αναγκαστικών τινών απαλλοτριώσεων».

2. Τις διατάξεις του Ν. ΓΣΙΣΤ/1907 και τις διατάξεις του Ν. 4442/1929 «περί κυρώσεως του από 21.9.1926 Ν. Δ/τος «περί Στρατιωτικών και Ναυτικών Εισφορών και Ναυλώσεων» όπως έχουν τροποποιηθεί.

3. Το Φ913.3/44/39/8272/8395/Σ. 1315/7.9.86 σχετικό έγγραφο του Υπουργείου Εθνικής Άμυνας.

4. Το με κλίμακα 1:500 κτηματολογικό διάγραμμα και τον αντίστοιχο κτηματολογικό πίνακα, που θεωρήθηκαν από τον Διοικητή της XVIΜΠ αφού συντάχθηκαν από τοπογρ. μηχ/κό της 188 ΠΠΑΡ, αποφασίζουμε:

Κηρύσσουμε την αναγκαστική απαλλοτρίωση εκτ. 6.475 μ² στην περιοχή Μάνδρα Διδ/χου για κάλυψη στρατιωτικών αναγκών όπως εικονίζεται στον πιο πάνω αναφερόμενο πίνακα και διάγραμμα.

Στην έκταση που απαλλοτριώνεται προβάλλει δικαιώματα η Σταυρούλα Δαντσιούδη του Τριαντάφυλλου. Η απαλλοτρίωση κηρύσσεται υπέρ του Δημοσίου και με δαπάνη του Ταμείου Εθνικής Άμυνας (ΤΕΘΑ).

Η παρούσα να δημοσιευτεί στην Εφημερίδα της Κυβερνήσεως.

Αλεξ/πολη, 23 Οκτωβρίου 1986

Ο Νομάρχης
(Υπογραφή)

Αριθ. 5361 (2)

Κήρυξη αναγκαστικής απαλλοτρίωσης για την κατασκευή δικτύων του έργου «Αρδευτικά Δίκτυα Ιεράπετρας», Ν. Λασιθίου.

Ο ΝΟΜΑΡΧΗΣ ΛΑΣΙΘΙΟΥ

Έχοντας υπόψη:

1) Τις διατάξεις του Ν. 3200/55 «περί διοικητικής αποκεντρώσεως σε συνδυασμό με τις διατάξεις του Ν.Δ. 532/70 «περί συμπληρώσεως των διατάξεων «περί διοικητικής αποκεντρώσεως».

2) Τις διατάξεις του Ν.Δ. 797/71 «περί αναγκαστικών απαλλοτριώσεων σε συνδυασμό με τις διατάξεις του ΒΔ 139/71 «περί της αρμοδιότητας των Νομαρχών προς κήρυξη αναγκαστικών τινων απαλλοτριώσεων.

3) Τις διατάξεις του άρθρου 33 του Ν. Δ/τος 3881/1958 «Περί έργων εγγείων βελτιώσεων».

4) Το έγγραφο της 1ης ΔΕΚΕ με αρ. πρωτ. 1106/685/11.9.1986 που μας προτείνει την κήρυξη της απαλλοτριώσεως, αποφασίζουμε:

Κηρύσσουμε την αναγκαστική απαλλοτρίωση για λόγους δημόσιας ωφέλειας και ειδικότερα για την κατασκευή αρδευτικών δικτύων, στην Ιεράπετρα εκτάσεως συνολικού εμβαδού 8.700,22.M^2 που βρίσκεται στην περιοχή Α2Β κλάδου Κ98- Υ192-Υ90 Κ98.2-Υ191, Κ96-Υ188, Κ105α- Υ206, Κ 110-Υ214 Κ111α- Υ215, Κ 98α- Υ194, Κ99.3- Υ195 και 104- Υ203, όπως η έκταση τούτη φαίνεται στο από 18.8.1986 κτηματολογικά διαγράμματα και στους αντίστοιχους κτηματολογικούς πίνακες που έχει συντάξει ο Γεώργιος Περρράκης Πολιτικός μηχανικός και έχει θεωρήσει η Προϊσταμένη της 1ης ΔΕΚΕ Αγνή Αλεξάκη.

Στην έκταση που απαλλοτριώνεται προβάλλουν δικαιώματα κυριότητας οι 1) Χρυσοφάκης Νικόλαος 2) Κωνσταντάκης Παύλος.

Η απαλλοτρίωση κηρύσσεται υπέρ του Δημοσίου και με δαπάνη που θα αντιμετωπισθεί από τις πιστώσεις για έργα Δημοσίων Επενδύσεων (αριθμός έργου 8572600 Δ.Ε.).

Η δαπάνη αποζημιώσεως των απαλλοτριούμένων ακινήτων ανέρχεται καθώς προκύπτει από τον πίνακα προεκτιμήσεως στο ποσό των 3.464.865 δρχ.

Η απόφαση αυτή να δημοσιευτεί στην Εφημερίδα της Κυβερνήσεως.

Άγιος Νικόλαος, 14 Οκτωβρίου 1986

Ο Νομάρχης
Γ. ΤΖΑΝΑΚΑΚΗΣ

Αριθ. 10594 (3)

Αναγκαστική απαλλοτρίση εκτάσεως 11.140 τ.μ.στην περιοχή Ψύλλι της περιοχής των Κοινοτήτων Κορνού και Αγ. Δημητρίου Νήσου Λήμνου Νομού Λέσβου.

Ο ΝΟΜΑΡΧΗΣ ΛΕΣΒΟΥ

Έχοντας υπόψη:

1. Τις διατάξεις του Ν.Δ. 797/71 «περί αναγκαστικών απαλ/σεων σε συνδυασμό με τις διατάξεις του Β.Δ. 139/71 «περί αρμοδιότητος των Νομαρχών προς κήρυξη αναγκαστικών απαλλοτριώσεων».

2. Τις διατάξεις του Νόμου ΓΣΙΣΤ/1907 και τις διατάξεις του Νόμου 4442/1929 «περί κυρώσεως του από 21 Σεπτεμβρίου 1926 Ν. Δ/τος «περί στρατιωτικών και Ναυτικών εισφορών και Ναυλώσεων», όπως έχουν τροποποιηθεί.

3. Την γνωμοδότηση του Γενικού Επιτελείου Στρατού Φ. 913. 3/323/259899/Σ. 3613/14.7.86/ΓΕΣ/4οΕΓ/4β2, αποφασίζουμε:

Κηρύσσουμε την αναγκαστική απαλλοτρίωση λόγω δημόσιας ωφελείας και ειδικότερα για κάλυψη στρατιωτικών αναγκών, εκτάσεων εμβαδού 11.140 τ.μ. που βρίσκεται στην περιοχή Ψύλλι των Κοινοτήτων Κορνού και Αγ. Δημητρίου Νήσου Λήμνου Ν. Λέσβου που εμφαίνεται στο από 23.3.76 κτηματολογικό διάγραμμα και στον αντίστοιχο κτηματολογικό πίνακα της Γεωγραφικής Υπηρεσίας Στρατού θεωρημένα από τον Διοικητή της ίδιας υπηρεσίας Τάξχο Ηλία Σπυράκη.

Στην έκταση που απαλλοτριώνεται προβάλλουν δικαιώματα κυριότητος οι Γερογιαννάκη Αγγελική συζ. Δημητρίου ο Γερογιαννάκης Αντώνιος κ.λ.π. (σύνολο 8).

Η απαλλοτρίωση κηρύσσεται υπέρ του Δημοσίου και με δαπάνη του Ταμείου Εθνικής Αμύνης.

Η παρούσα να δημοσιευθεί στην Εφημερίδα της Κυβερνήσεως.

Μυτιλήνη, 15 Οκτωβρίου 1986

Ο Νομάρχης
ΝΙΚΟΣ ΣΗΦΟΥΝΑΚΗΣ

Αριθ. 13993/1455 (4)

Αναγκαστική απαλλοτρίωση έκτασης γύρω από την γεώτρηση Γ1 που έγινε στην κτηματική περιφέρεια της Κοινότητας Πετροπόρου Ν. Τρικάλων.

Ο ΝΟΜΑΡΧΗΣ ΤΡΙΚΑΛΩΝ

Έχοντας υπόψη:

1. Τις διατάξεις του Ν. Δ/τος 797/1971 «περί αναγκαστικών απαλλοτριώσεων» σε συνδυασμό με τις διατάξεις του Β.Δ. 139/1971 «περί της αρμοδιότητας των Νομαρχών προς κήρυξη αναγκαστικών τινων απαλλοτριώσεων».

2. Το άρθρο 33 του Ν.Δ. 3881/1958 «περί έργων εγγείων βελτιώσεων»,σύμφωνα με το οποίο επιβάλλεται απαλλοτρίωση έκτασης γύρω από γεωτρήσεις για να γίνει δυνατή η χρησιμοποιήσή τους για αρδευτικούς σκοπούς.

3. Το έγγραφο αριθμός 5544/15.9.1986 της Δ/νσης Εγγείων Βελτιώσεων Τρικάλων, μετά της σχετικής έκθεσης της ίδιας Υπηρεσίας με το οποίο ζητείται η απαλλοτρίωση έκτασης γύρω από την γεώτρηση Γ1 του έργου «Αξιοποίηση ερευνητικών γεωτρήσεων» της ΣΑΝΤ που έγινε για δημόσια ωφέλεια στην ανωτέρω κτηματική περιφέρεια, αποφασίζουμε:

Κηρύσσουμε αναγκαστικά απαλλοτριωτέα για λόγους δημόσιας ωφέλειας ήτοι για την αξιοποίηση της καλλιεργούμενης έκτασης με άρδευση γύρω από την γεώτρηση Γ1, που έγινε στην κτηματική περιφέρεια της Κοινότητας Πετροπόρου Ν. Τρικάλων, έκταση συνολικού εμβαδού 117,50 τ. μέτρων, όπως αυτή σημειώνεται στον από Ιούλη 1986 κτηματολογικό πίνακα και κτηματολογικό διάγραμμα του Τεχν. Τοπογράφου Μηχανικού Βασ. Γκαρτζονίκα, τα οποία θεωρήθηκαν από τον Χαρ. Ντάφη, Δ/ντή Ε.Β. Τρικάλων.

Στην έκταση που απαλλοτριώνεται προβάλλει δικαιώματα κυριότητας ο Τζάνης Μιλτιάδης του Ευαγγ.

Η απαλλοτρίωση κηρύσσεται υπέρ του Δημοσίου και η σχετική δαπάνη θα βαρύνει τις πιστώσεις του έργου «Αξιοποίηση ερευνητικών γεωτρήσεων» της ΣΑΝΤ.

Η απόφαση αυτή να δημοσιευθεί στην Εφημερίδα της Κυβέρνησης, σύμφωνα με το άρθρο 1 παρ. 1 του Ν.Δ. 797/1971 «Περί αναγκαστικών απαλλοτριώσεων».

Τρίκαλα, 15 Οκτωβρίου 1986

Ο Νομάρχης
ΠΕΤΡΟΣ ΡΙΖΟΣ

Αριθ. 13992/1454 (5)

Αναγκαστική απαλλοτρίωση έκτασης γύρω από την γεώτρηση ΕΤ 51 που έγινε στην κτηματική περιφέρεια της Κοινότητας Ριζώματος Ν. Τρικάλων.

Ο ΝΟΜΑΡΧΗΣ ΤΡΙΚΑΛΩΝ

Έχοντας υπόψη:

1. Τις διατάξεις του Ν. Δ/τος 797/1971 «περί αναγκαστικών απαλλοτριώσεων» σε συνδυασμό με τις διατάξεις του Β.Δ. 139/1971 «περί της αρμοδιότητας των Νομαρχών προς κήρυξη αναγκαστικών τινων απαλλοτριώσεων».

2. Το άρθρο 33 του Ν.Δ. 3881/1958 «περί έργων εγγείων βελτιώσεων», σύμφωνα με το οποίο επιβάλλεται απαλλοτρίωση έκτασης γύρω από γεωτρήσεις για να γίνει δυνατή η χρησιμοποιήσή τους για αρδευτικούς σκοπούς.

3. Το έγγραφο αριθμός 5543/15.9.1986 της Δ/νσης Εγγείων Βελτιώσεων Τρικάλων, μετά της σχετικής έκθεσης της ίδιας Υπηρεσίας με το οποίο ζητείται η απαλλοτρίωση έκτασης γύρω από την γεώτρηση ΕΤ 51 του έργου «Αξιοποίηση ερευνητικών γεωτρήσεων» της ΣΑΝΤ που έγινε για δημόσια ωφέλεια στην ανωτέρω κτηματική περιφέρεια, αποφασίζουμε:

Κηρύσσουμε αναγκαστικά απαλλοτριωτέα για λόγους δημόσιας ωφέλειας ήτοι για την αξιοποίηση της καλλιεργούμενης έκτασης με άρδευση γύρω από την γεώτρηση ΕΤ 51, που έγινε στην κτηματική περιφέρεια της Κοινότητας Ριζώματος Ν. Τρικάλων έκταση συνολικού εμβαδού 175 τ. μέτρων, όπως αυτή σημειώνεται στον από Ιούλη 1986 κτηματολογικό πίνακα και κτηματολογικό διάγραμμα του Τεχν. Τοπογράφου Μηχανικού Βασ. Γκαρτζονίκα, τα οποία θεωρήθηκαν από τον Χαρ. Ντάφη, Δ/ντή Ε.Β. Τρικάλων.

Στην έκταση που απαλλοτριώνεται προβάλλει δικαιώματα κυριότητας ο Ζάρας Παναγιώτης του Νικ.

Η απαλλοτρίωση κηρύσσεται υπέρ του Δημοσίου και η σχετική δαπάνη θα βαρύνει τις πιστώσεις του έργου «Αξιοποίηση ερευνητικών γεωτρήσεων» της ΣΑΝΤ.

Η απόφαση αυτή να δημοσιευθεί στην Εφημερίδα της Κυβέρνησης, σύμφωνα με το άρθρο 1 παρ. 1 του Ν.Δ. 797/1971 «Περί αναγκαστικών απαλλοτριώσεων».

Τρίκαλα, 15 Οκτωβρίου 1986

Ο Νομάρχης
ΠΕΤΡΟΣ ΡΙΖΟΣ

Αριθ. 18037/Φ. 221 (6)

Αναγκαστική απαλλοτρίωση ακινήτων για τη διαπλάτυνση επικίνδυνης στροφής στο δρόμο Μάλεμε - Ξαμουδοχώρι στο Ν. Χανίων.

Ο ΝΟΜΑΡΧΗΣ ΧΑΝΙΩΝ

Έχοντας υπόψη:

1. Τις διατάξεις του Ν.Δ. 797/71 «περί αναγκαστικών απαλλοτριώσεων», σε συνδυασμό με τις διατάξεις του Β.Δ. 139/71 «περί της αρμοδιότητας των Νομαρχών προς κήρυξιν αναγκαστικών τινών απαλλοτριώσεων».

2. Τις διατάξεις του άρθρου 23 του από 25.11.1929 Δ/τος «περί κωδικοποιήσεως των περί κατασκευής και συντηρήσεως οδών κειμένων διατάξεων».

3. Το έγγραφο του Νομαρχιακού Ταμείου Χανίων αρ. 3531/7.10.1986, περί κηρύξεως ως αναγκαστικής της στο θέμα αναφερομένης απαλλοτριώσεως, αποφασίζουμε:

Κηρύσσουμε την αναγκαστική απαλλοτρίωση για λόγους δημόσιας ωφέλειας και συγκεκριμένα για τη διαπλάτυνση επικίνδυνης στροφής του δρόμου Μάλεμε- Ξεμουδοχώρι, διάφορα ακίνητα συνολικής εκτάσεως 1370 $μ^2$ με τα επικείμενά της όπως φαίνονται και ορίζονται στο από 4.2.1986 διάγραμμα της Πολ. Υπομ/κού Ι. Ξυλινάκη θεωρημένο από τον Δ/ντή Τ.Υ.Ν. Χανίων.

Στα απαλλοτριούμενα ακίνητα προβάλλουν δικαιώματα κυριότητας οι α) Στυλιανός Γ. Παρασκάκης β) Κυριάκος Χρ. Παρασκάκης κλπ.

Η απαλλοτρίωση κηρύσσεται υπέρ του Δημοσίου με δαπάνη των δημοσίων επενδύσεων.

Η παρούσα απόφαση να δημοσιευθεί στην Εφημερίδα της Κυβερνήσεως.

Χανιά, 16 Οκτωβρίου 1986

Ο Νομάρχης κ.α.α.
Ο Διευθυντής Εσωτερικών
ΙΩΑΝΝΗΣ Μ. ΤΖΑΝΑΚΑΚΗΣ

Αριθ. 18193 (7)

Κήρυξη αναγκαστικής απαλλοτρίωσης ακινήτου στην συμβολή των οδών Ηρ. Πολυτεχνείου – Ανδρούτσου και Σμύρνης στο Δήμο Ζωγράφου.

ΤΟ ΔΗΜΟΤΙΚΟ ΣΥΜΒΟΥΛΙΟ ΖΩΓΡΑΦΟΥ

Έχοντας υπόψη:

α. Τις διατάξεις των άρθρων 243 και 244 του Π. Δ/τος 76/85 «Περί Δημοτικού και Κοινοτικού Κώδικα».

β. Τις διατάξεις του Ν. Δ/τος 797/71 «Περί αναγκαστικών απαλλοτριώσεων».

γ. Την υπ' αριθμ. 24191/337/85 (ΦΕΚ 652/7.11.85 τ. Δ') απόφαση Νομάρχη Διαμ/τος Αθηνών «Περί τροποποιήσεως του ρυμοτομικού σχεδίου Ζωγράφου με χαρακτηρισμό του χώρου στη συμβολή των οδών Ανδρούτσου- Σμύρνης κ.λ.π.», αποφασίζει:

Κηρύσσει ομόφωνα την απαλλοτρίωση του εις το Ο.Τ. 142 και στην συμβολή των οδών Ηρ. Πολυτεχνείου- Ανδρούτσου και Σμύρνης κειμένου ακινήτου, συνολικής εκτάσεως 580 $μ^2$ όπως ειδικότερα φαίνεται στο από 15.7.86 κτηματολογικό διάγραμμα της Τεχνικής Υπηρεσίας του Δήμου, φερόμενης ιδιοκτησίας Λάζ. και Αλεξ. Νικολαΐδου προς το σκοπό ανεγέρσεως ΚΕΝΤΡΟΥ ΠΟΛΙΤΙΣΤΙΚΩΝ ΕΚΔΗΛΩΣΕΩΝ.

Η υπ' όψη απαλλοτρίωση γίνεται υπέρ και δαπάναις του Δήμου, η δε αποζημίωση θα καταβληθεί σύμφωνα με τις κείμενες διατάξεις.

Ζωγράφου, 23 Οκτωβρίου 1986

Ο Πρόεδρος
ΦΑΝΗΣ ΑΛΕΞΑΝΔΡΗΣ

Αριθ. 18191 (8)

Κήρυξη αναγκαστικής απαλλοτρίωσης ακινήτου στην συμβολή των οδών Μπισκίνη και Πιερράκου, στο Δήμο Ζωγράφου.

ΤΟ ΔΗΜΟΤΙΚΟ ΣΥΜΒΟΥΛΙΟ ΖΩΓΡΑΦΟΥ

Έχοντας υπόψη:

α. Τις διατάξεις των άρθρων 243 και 244 του Π. Δ/τος 76/85 «Περί Δημοτικού και Κοινοτικού Κώδικα».

β. Τις διατάξεις του Ν. δ/τος 797/71 «Περί αναγκαστικών απαλλοτριώσεων».

γ. Την υπ' αριθ. 22747/312/85 (ΦΕΚ 655/7.11.85 Τ. Δ') απόφαση Νομάρχη Δ/τος Αθηνών «Περί τροποποιησεως ρυμοτομ. σχεδίοπυ στο Ο.Τ. 258 κ.λ.π.», αποφασίζουμε:

Κηρύσσει ομόφωνα την απαλλοτρίωσή του, εις το Ο.Τ. 258 και στην συμβολή των οδών Μπισκίνη και Πιερράκου κειμένου ακινήτου συνολικής εκτάσεως 766,00 $μ^2$, όπως ειδικότερα εμφαίνεται στο από 17.7.86 κτηματολογικό διάγραμμα της Τεχνικής Υπηρεσίας του Δήμου, φερόμενης ιδιοκτησίας Π. Κανάκη, προς το σκοπό δημιουργίας ΚΕΝΤΡΟΥ ΝΕΟΤΗΤΑΣ.

Η υπ' όψη απαλλοτρίωση γίνεται υπέρ και δαπάναις του Δήμου, η δε αποζημίωση θα καταβληθεί σύμφωνα με τις κείμενες διατάξεις.

Ζωγράφου, 23 Οκτωβρίου 1986

Ο Πρόεδρος
ΦΑΝΗΣ ΑΛΕΞΑΝΔΡΗΣ

Η Γραμματέας
ΜΑΡΙΑ ΒΑΣΙΛΑΝΤΩΝΑΚΗ

Αριθ. 494 (9)

Αναγκαστική απαλλοτρίωση ακινήτου ιδιοκτησίας Ζώη Ζώη Στεφανοπούλου Κοινότητας Άνω Αχαΐας.

Ο ΠΡΟΕΔΡΟΣ ΤΗΣ ΚΟΙΝΟΤΗΤΑΣ ΑΝΩ ΑΧΑΪΑΣ

Περίληψη 9/1986 αποφάσεως

Περί αναγκαστικής απαλλοτρίωσης 1) ακινήτου ιδιοκτησίας Ζώη Ζώη Στεφανοπούλου 4256×800 = 34048 δρχ. καιο 2) Κων/νου Μαραβά του Γεωργίου δύο (2) Μουριές 2×2000 = 4000 δρχ. (επικύρωση της ως άνω αποφάσεως από την Νομαρχία Αχαΐας Α. 26658/27.8.1986) για την διαπλάτυνση Κοινοτικών δρόμων.

Άνω Αχαΐα, 18 Οκτωβρίου 1986

Ο Πρόεδρος
ΒΑΣ. ΦΡΑΓΚΑΚΗΣ

Αριθ. 398 (10)

Κήρυξη αναγκαστικής απαλλοτρίωσης ιδιοκτησιών υπέρ της Κοινότητας Χαραυγής Πωγωνίου, Νομού Ιωαννίνων.

Ο ΠΡΟΕΔΡΟΣ ΤΗΣ ΚΟΙΝΟΤΗΤΑΣ
ΧΑΡΑΥΓΗΣ ΠΩΓΩΝΙΟΥ ΙΩΑΝΝΙΝΩΝ

Σύμφωνα με τις διατάξεις της παρ. 4 του άρθρου 244 υπό Π. Δ/τος 76/1985 και κατόπιν της υπ' αριθ. 16/1986 αποφάσεως του Κοινοτικού Συμβουλίου Χαραυγής Πωγωνίου Ιωαννίνων κηρύσσεται αναγκαστική απαλλοτρίωση ιδιοκτησιών α) Αγλαΐας Ζαφείρη του Θεοδοσίου και β) Δημητρίου Ζαφείρη του Φωτίου υπέρ της Κοινότητας Χαραυγής Ιωαννίνων για την διάνοιξη και διαπλάτυνση Κοινοτικού δρόμου.

Χαραυγή, 20 Οκτωβρίου 1986

Ο Πρόεδρος
ΦΩΤΙΟΣ ΒΑΣΙΛΕΙΟΥ

Αριθ. 920 (11)

Αναγκαστική απαλλοτρίωση ακινήτου στην Κοινότητα Πουλίτσας Κορινθίας για την επέκταση Κοινοτικής Πλατείας, Νομ. Κορινθίας.

Ο ΠΡΟΕΔΡΟΣ ΤΗΣ ΚΟΙΝΟΤΗΤΑΣ
ΠΟΥΛΙΤΣΑΣ ΚΟΡΙΝΘΙΑΣ

Με τις αριθ. 18 και 27/1986 αποφάσεις του Κοινοτικού Συμβουλίου Πουλίτσας, που εκδόθηκαν σύμφωνα με τις διατάξεις των άρθ. 243 και 244 του Ν. 76/1985, κηρύχτηκε αναγκαστική απαλλοτρίωση σε έκταση 439,30 τ.μ. και των εντός αυτής υπαρχόντων κτισμάτων, ιδιοκτησίας Ουρανίας Κολινιάτη, Χρήστου και Αναστασίας Κόρκα, για την επέκταση της Κοινοτικής Πλατείας.

Πουλίτσα, 29 Οκτωβρίου 1986

Ο Πρόεδρος
ΧΡΗΣΤΟΣ Β. ΚΟΡΚΑΣ

Αριθ. 438 (12)

Αναγκαστική απαλλοτρίωση ακινήτων ιδιοκτησίας α) Ειρήνης Δημ. Μαστρογιάννη, β) Κληρονόμων Δημητρίου Παν. Τσαχνιά, για την επέκταση της πλατείας.

ΤΟ ΚΟΙΝΟΤΙΚΟ ΣΥΜΒΟΥΛΙΟ
ΤΗΣ ΚΟΙΝΟΤΗΤΑΣ ΣΥΚΑΣ ΦΘΙΩΤΙΔΑΣ

Έχοντας υπόψη:

1. Τις διατάξεις των άρθρων 243 και 244 του Δημοτικού Συμβουλίου και Κοινοτικού Κώδικα (Π.Δ. 76/85).

2. Το Π.Δ. 22/80.

3. Το από Μάρτιο 1986 κτηματολογικό διάγραμμα και πίνακα που αφορούν την ανωτέρω αναγκαστική απαλλοτρίωση.

4. Την αριθ. 18/1986 Απόφαση του Κοινοτικού Συμβουλίου.

5. Το γεγονός ότι η Κοινότητα στερείται άλλης πλατείας και η δημιουργία κοινοχρήστου χώρου κατ' επέκταση της υπάρχουσας πλατείας θα εξυπηρετήσει το σύνολο των κατοίκων ως εκ τούτου συντρέχει δημόσια ωφέλεια, αποφασίζει ομόφωνα:

Εγκρίνει την αναγκαστική απαλλοτρίωση ακινήτων συνολικής έκτασης τετρακοσίων ογδόντα τεσσάρων και 30 εκ. (484,30) $μ^2$ ιδιοκτησίας Ειρήνης Δημ. Μαστρογιάννη και Κληρονόμων Δημητρίου Παν. Τσαχνιά, για την επέκταση της Κοινοτικής Πλατείας.

Συκά, 17 Οκτωβρίου 1986

Τα μέλη
ΒΑΣΙΛΗΣ ΓΙΩΤΗΣ, ΚΩΝ. ΑΛΑΜΠΑΝΟΣ
ΣΗΜ. ΚΥΡΙΑΚΗΣ, ΙΩΑΝΝΗΣ ΚΑΤΣΑΝΟΣ
ΣΑΒΒΑΣ ΡΟΥΣΚΑΣ

Αριθ. 1151 (13)

Αναγκαστική απαλλοτρίωση του Οικοπέδου του Αναστ. Παπουτσή για τη δημιουργία «Κοινοτικής Πλατείας μετά πάρκου» στη Κοινότητα Συκιάς Ν. Χαλκιδικής.

Ο ΠΡΟΕΔΡΟΣ ΤΗΣ ΚΟΙΝΟΤΗΤΑΣ
ΣΥΚΙΑΣ ΧΑΛΚΙΔΙΚΗΣ

Με την αριθ. 11781/25.9.1986 απόφαση της Νομαρχίας Χαλκιδικής επικυρώθηκε η αριθ. 9/1986 απόφαση του Κοινοτικού Συμβουλίου Συκιάς, με την οποία εγκρίθηκε η αναγκαστική απαλλοτρίωση του οικοπέδου του Αναστασίου Παπουτσή, κατοίκου Συκιάς, για τη δημιουργία «Κοινοτικής Πλατείας μετά πάρκου».

Συκιά, 20 Οκτωβρίου 1986

Ο Πρόεδρος
ΑΔΑΜ ΑΥΓΕΡΟΥ

ΠΟΛΕΟΔΟΜΙΑ
ΔΙΑΤΑΓΜΑΤΑ

(14)

Έγκριση πολεοδομικής μελέτης της περιοχής «Παπακώστα» του δήμου Μάνδρας (Αττικής).

Ο ΠΡΟΕΔΡΟΣ
ΤΗΣ ΕΛΛΗΝΙΚΗΣ ΔΗΜΟΚΡΑΤΙΑΣ

Έχοντας υπόψη:

1. Τις διατάξεις του ν. 1337/83 (ΦΕΚ 33/Α) και ειδικότερα τα άρθρα 6 (παρ. 1, 4, 5, και 6), 7 (παρ. 1, 2 και 4) και 43 (παρ. 10) όπως τροποποιήθηκαν και συμπληρώθηκαν με το ν. 1512/85 (ΦΕΚ 4/Α).

2. Τις διατάξεις του ν. δ/τος της 17.7.1923 όπως μεταγενέστερα τροποποιήθηκαν και συμπληρώθηκαν και ειδικότερα τα άρθρα 3 και 9.

3. Τις διατάξεις του ν. δ/τος 8/1973 και ειδικότερα το άρθρο 95, που διατηρείται σε ισχύ με το άρθρο 31 παράγρ. 1α του ν. 1577/1985 (ΦΕΚ 210/Α).

4. Τις διατάξεις του ν. 1577/85 (ΦΕΚ 210/Α) και ειδικότερα τα άρθρα 6 (παρ. 1), 7, 8, 9, και 16.

5. Τις διατάξεις του ν. 1558/85 (ΦΕΚ 137/Α) και ειδικότερα το άρθρο 23 παράγρ. 1.

6. Την υπ' αριθ. 19658/841/14.4.83 απόφαση του Υπουργού Χωροταξίας, Οικισμού και Περιβάλλοντος «Κίνηση της διαδικασίας του Γενικού Πολεοδομικού Σχεδίου του ηπειρωτικού τμήματος του νομού Αττικής» (ΦΕΚ 154/Δ/83, διόρθωση ΦΕΚ 457/Δ/84).

7. Την υπ' αριθ. 53689/2317/1986 απόφαση του Υπουργού Περιβάλλοντος, Χωροταξίας και Δημοσίων Έργων «Χαρακτηρισμός ως πυκνοδομημένου τμήματος της πολεοδομικής ενότητας «Παπακώστα-Παράδεισος των δήμων Μάνδρας και Ελευσίνας (Αττικής).

8. Την υπ' αριθ. 53690/2318/1986 απόφαση του Υπουργού Περιβάλλοντος, Χωροταξίας και Δημοσίων Έργων «Έγκριση πολεοδομικής προμελέτης της πολεοδομικής ενότητας «Παπακώστα- Παράδεισος» των δήμων Μάνδρας και Ελευσίνας (ν. Αττικής)».

9. Τις υπ' αριθ. 44/83, 11/86, και 62/86 γνωμοδοτήσεις του δημοτικού συμβουλίου Μάνδρας.

10. Την υπ' αριθ. 14/86 γνωμοδότηση του Συμβουλίου Χωροταξίας, Οικισμού και Περιβάλλοντος, ν. Αττικής Νομαρχιακού Διαμερίσματος Δυτικής Αττικής.

11. Την υπ' αριθ. 589/1986 γνωμοδότηση του Συμβουλίου της Επικρατείας, με πρόταση του Υπουργού Περιβάλλοντος, Χωροταξίας και Δημοσίων Έργων, αποφασίζουμε:

Άρθρο 1.

Εγκρίνεται το πολεοδομικό σχέδιο της περιοχής «Παπακώστα» του δήμου Μάνδρας (Αττικής), που έχει χαρακτηρισθεί ως πυκνοδομημένη με την υπ' αριθ. 53689/2317/1986 απόφαση του Υπουργού Περιβάλλοντος, Χωροταξίας και Δημοσίων Έργων, με τον καθορισμό οικοδομησίμων χώρων, οδών, πεζοδρόμων, κοινοχρήστων πρασίνων, κοινοχρήστων χώρων, χώρο παιδικού σταθμού- κέντρου ανοικτής προστασίας ηλικιωμένων (ΚΑΠΗ), κοινωφελών λειτουργιών (εκκλησία), δημοτικού νηπιαγωγείου, κοινωφελών λειτουργιών, όπως φαίνονται στο σχετικό χρωματισμένο πρωτότυπο διάγραμμα σε κλίμακα 1:1000 που θεωρήθηκε από τον Προϊστάμενο της Δ/νσης Πολεοδομικών Εφαρμογών με την υπ' αριθ. 66510/1986 πράξη του και που συνοπτικό του αντίτυπο δημοσιεύεται με το παρόν διάταγμα.

Άρθρο 2.

Εγκρίνεται, όπως διατυπώνεται στα επόμενα άρθρα ο πολεοδομικός κανονισμός της περιοχής «Παπακώστα» του δήμου Μάνδρας (Αττικής) της οποίας το πολεοδομικό σχέδιο εγκρίνεται με το άρθρο 1 του παρόντος κατά τομείς Ι, ΙΙ και ΙΙΙ που φαίνονται στο ίδιο ως άνω διάγραμμα.

Άρθρο 3.

1. Τομέας Ι: Χρήσεις αμιγούς κατοικίας.

2. Τομέας ΙΙ: Χρήσεις γενικής κατοικίας.

3. Τομέας ΙΙΙ: Χρήσεις μη ιδιαιτέρως οχλουσών επαγγελματικών εγκαταστάσεων, όπως οι παραπάνω χρήσεις προσδιορίζονται αντίστοιχα στο άρθρο 4, 5 και 6 (παρ. 1 εκτός του εδαφίου ζ και παράγρ. 2) του π. δ/τος 81/80 (ΦΕΚ 27/Α).

Άρθρο 4.

Τα ελάχιστα όρια εμβαδού και προσώπου και οι λοιποί όροι και περιορισμοί δόμησης των οικοπέδων ορίζονται ως εξής:

Α) Τομέας Ι.

1. Ελάχιστο πρόσωπο: δεκαπέντε (15) μέτρα.

Ελάχιστο εμβαδόν: τετρακόσια (400) τ.μ.

2. Κατά παρέκκλιση των διατάξεων της προηγουμένης παραγράφου θεωρούνται άρτια και οικοδομήσιμα τα οικόπεδα α) εφόσον κατά τη δημοσίευση του παρόντος έχουν:

Ελάχιστο πρόσωπο: οχτώ (8) μέτρα.

Ελάχιστο εμβαδόν: εκατόν πενήντα (150) τ.μ. και

β) με όποιες διαστάσεις εμφανίζονται στην πράξη εφαρμογής μετά την έγκριση της οριστικής πράξης εφαρμογής της πολεοδομικής μελέτης.

3. Επιπλέον των προϋποθέσεων των παραγράφων 1 και 2 τα οικόπεδα θεωρούνται άρτια και οικοδομήσιμα εφόσον μέσα σ' αυτά εγγράφεται κάτοψη κτιρίου με ελάχιστη επιφάνεια 50 $μ^2$ και ελάχιστη διάσταση πέντε (5) μ.

4. Μέγιστο ποσοστό κάλυψης των οικοπέδων εξήντα τοις εκατό (60%) της επιφανείας τους.

5. Συντελεστής δόμησης εξήντα εκατοστά (0,60).

6. Κατ' εξαίρεση των προηγουμένων παραγρ. 4 και 5 ορίζεται:

α) Συντελεστής δόμησης 1,20 και μέγιστο ποσοστό κάλυψης 70% για οικόπεδα εμβαδού μικρότερου των 150 $μ^2$ εφόσον η συνολική επιφάνεια ορόφων δεν υπερβαίνει τα 120 $μ^2$. Η εξαίρεση αυτή έχει εφαρμογή μόνο σε οικόπεδα που έχουν προκύψει από κατάτμηση μέχρι της 10.3.1982 και

β) Συντελεστής δόμησης 0,8 για οικόπεδα εμβαδού μικρότερου των 300 $μ^2$ μετά την αφαίρεση της εισφοράς σε γη, χωρίς η συνολική επιφάνεια ορόφων να υπερβαίνει τα 120 $μ^2$.

7. Μέγιστο ύψος των κτιρίων οχτώ (8,50) μέτρα.

Β4 Τομέας ΙΙ.

1. Ελάχιστο πρόσωπο: είκοσι (20) μέτρα.

Ελάχιστο εμβαδόν: οχτακόσια (800) $μ^2$.

2. Κατά παρέκκλιση των διατάξεων της προηγουμένης παραγράφου θεωρούνται άρτια και οικοδομήσιμα τα οικόπεδα α) εφόσον κατά τη δημοσίευση του παρόντος έχουν:

Ελάχιστο πρόσωπο: οκτώ (8) μέτρα.

Ελάχιστο εμβαδόν: εκατόν πενήντα (150) $μ^2$ και

β) με όποιες διαστάσεις εμφανίζονται στην πράξη εφαρμογής μετά την έγκριση της οριστικής πράξης εφαρμογής της πολεοδομικής μελέτης.

3. Επιπλέον των προϋποθέσεων των παραγρ. 1 και 2 τα οικόπεδα θεωρούνται άρτια και οικοδομήσιμα εφόσον μέσα σ' αυτά εγγράφεται κάτοψη κτιρίου με ελάχιστη επιφάνεια 50 $μ^2$ και ελάχιστη διάσταση πέντε (5) μ.

4. Μέγιστο ποσοστό κάλυψης των οικοπέδων σαράντα τοις εκατό (40%) της επιφανείας τους.

5. Συντελεστής δόμησης σαράντα εκατοστά (0,40).

6. Κατ' εξαίρεση των προηγουμένων παραγράφων 4 και 5 ορίζεται:

α) Συντελεστής δόμησης 1,20 και μέγιστο ποσοστό κάλυψης 70% για οικόπεδα εμβαδού μικρότερου των $150μ^2$ εφόσον η συνολική επιφάνεια ορόφων δεν υπερβαίνει τα $120μ^2$. Η εξαίρεση αυτή έχει εφαρμογή μόνο σε οικόπεδα που έχουν προκύψει από κατάτμηση μέχρι της 10.3.1982.

β) Συντελεστής δόμησης 0,8 και ποσοστό κάλυψης εξήντα τοις εκατό (60%) για οικόπεδα εμβαδού μικρότερου των $300μ^2$ μετά την αφαίρεση της εισφοράς σε γη, χωρίς η συνολική επιφάνεια ορόφων να υπερβαίνει τα $120μ^2$.

7. Μέγιστο ύψος κτιρίων οκτώ και μισό (8,50) μέτρα.

Γ) Τομέας ΙΙΙ.

1. Ελάχιστο πρόσωπο: είκοσι πέντε (25) μέτρα.

Ελάχιστο εμβαδόν: χίλια $(1.000)μ^2$.

2. Μέγιστο ποσοστό κάλυψης των οικοπέδων σαράντα τοις εκατό (40%) της επιφανείας τους.

3. Συντελεστής δόμησης σαράντα τοις εκατό (0,40).

4.Συντελεστής κατ' όγκον εκμετάλλευσης τέσσερα (4).

5. Μέγιστο επιτρεπόμενο ύψος δέκα (10) μέτρα.

Δ) Οι όροι και περιορισμοί δόμησης των χώρων ειδικών χρήσεων, που καθορίζονται με το άρθρο 1 του παρόντος, ορίζονται ως εξής:

1. Χώρος παιδικού σταθμού - ΚΑΠΗ (Ο.Τ. 50):

- Μέγιστο ποσοστό κάλυψης σαράντα τοις εκατό (40%) της επιφανείας του χώρου.
- Συντελεστής δόμησης 0,8.
- Μέγιστο επιτρεπόμενο ύψος του κτιρίου δέκα (10) μέτρα.

2. Χώρος δημοτικού- νηπιαγωγείου (Ο.Τ. 40).

- Μέγιστο ποσοστό κάλυψης σαράντα τοις εκατό (40%) της επιφανείας του χώρου.
- Συντελεστής δόμησης 0,4.
- μέγιστο επιτρεπόμενο ύψος των κτιρίων δέκα (10) μέτρα.

3. Χώρος κοινωφελών λειτουργιών (Ο.Τ. 39).

- Μέγιστο ποσοστό κάλυψης εξήντα τοις εκατό (60%) της επιφανείας του χώρου.
- Συντελεστής δόμησης 1,2.
- Μέγιστο επιτρεπόμενο ύψος των κτιρίων δεκαέξι (16) μέτρα.

4. Χώρος κοινωφελών λειτουργιών (εκκλησία) (Ο.Τ. 10).

- Μέγιστο ποσοστό κάλυψης σαράντα τοις εκατό (40%) της επιφανείας του χώρου.
- Συντελεστής δόμησης 0,4.
- Μέγιστο επιτρεπόμενο ύψος του κτιρίου δέκα (10) μέτρα.

Ε) 1. Στους τομείς Ι και ΙΙ επιτρέπεται η προσαύξηση του ύψους των κτιρίων μέχρι 2 μέτρα για την κατασκευή στέγης και μέχρι 1 μέτρο για την κατασκευή συμπαγούς στηθαίου ή υδατοδεξαμενών.

2. Για όλη την περιοχή που εντάσσεται στο σχέδιο με το άρθρο 1 του παρόντος εφαρμόζονται επιπλέον τα εξής:

α) Απαγορεύεται η κατασκευή κτιρίων επί υποστηλωμάτων ((PILOTIS).

β) Τα κτίρια τοποθετούνται ελεύθερα μέσα στο κόκκινο περίγραμμα, όπως φαίνονται στα ίδια διαγράμματα.

γ) Η χορήγηση οικοδομικών αδειών στα οικόπεδα που βρίσκονται στα υπ' αριθ. 57, 58, 59, 60 61, 62 και 63 οικοδομικά τετράγωνα και έχουν πρόσωπο επί του ρέμματος Σούρες επιτρέπεται μετά τη διευθέτηση του ρέματος.

Άρθρο 5.

Χρήσεις που υπάρχουν και απαγορεύονται από τις διατάξεις του άρθρου 3 του παρόντος εφόσον αφορούν μονάδες που η παραγωγική τους διαδικασία είναι υψηλής όχλησης σύμφωνα με την ισχύουσα νομοθεσία προκειμένου να παραμείνουν, επιβάλλεται η λήψη μέτρων περιβαλλοντικής προστασίας που καθορίζονται σε κάθε περίπτωση από τις αρμόδιες υπηρεσίες του Υπουργείου Περιβάλλοντος, Χωροταξίας και Δημοσίων Έργων.

Άρθρο 6.

Η ισχύς του παρόντος διατάγματος αρχίζει από τη δημοσίευσή του στην Εφημερίδα της Κυβερνήσεως.

Στον Υπουργό Περιβάλλοντος, Χωροταξίας και Δημοσίων Έργων, αναθέτουμε τη δημοσίευση και εκτέλεση του παρόντος διατάγματος.

Αθήνα, 15 Οκτωβρίου 1986

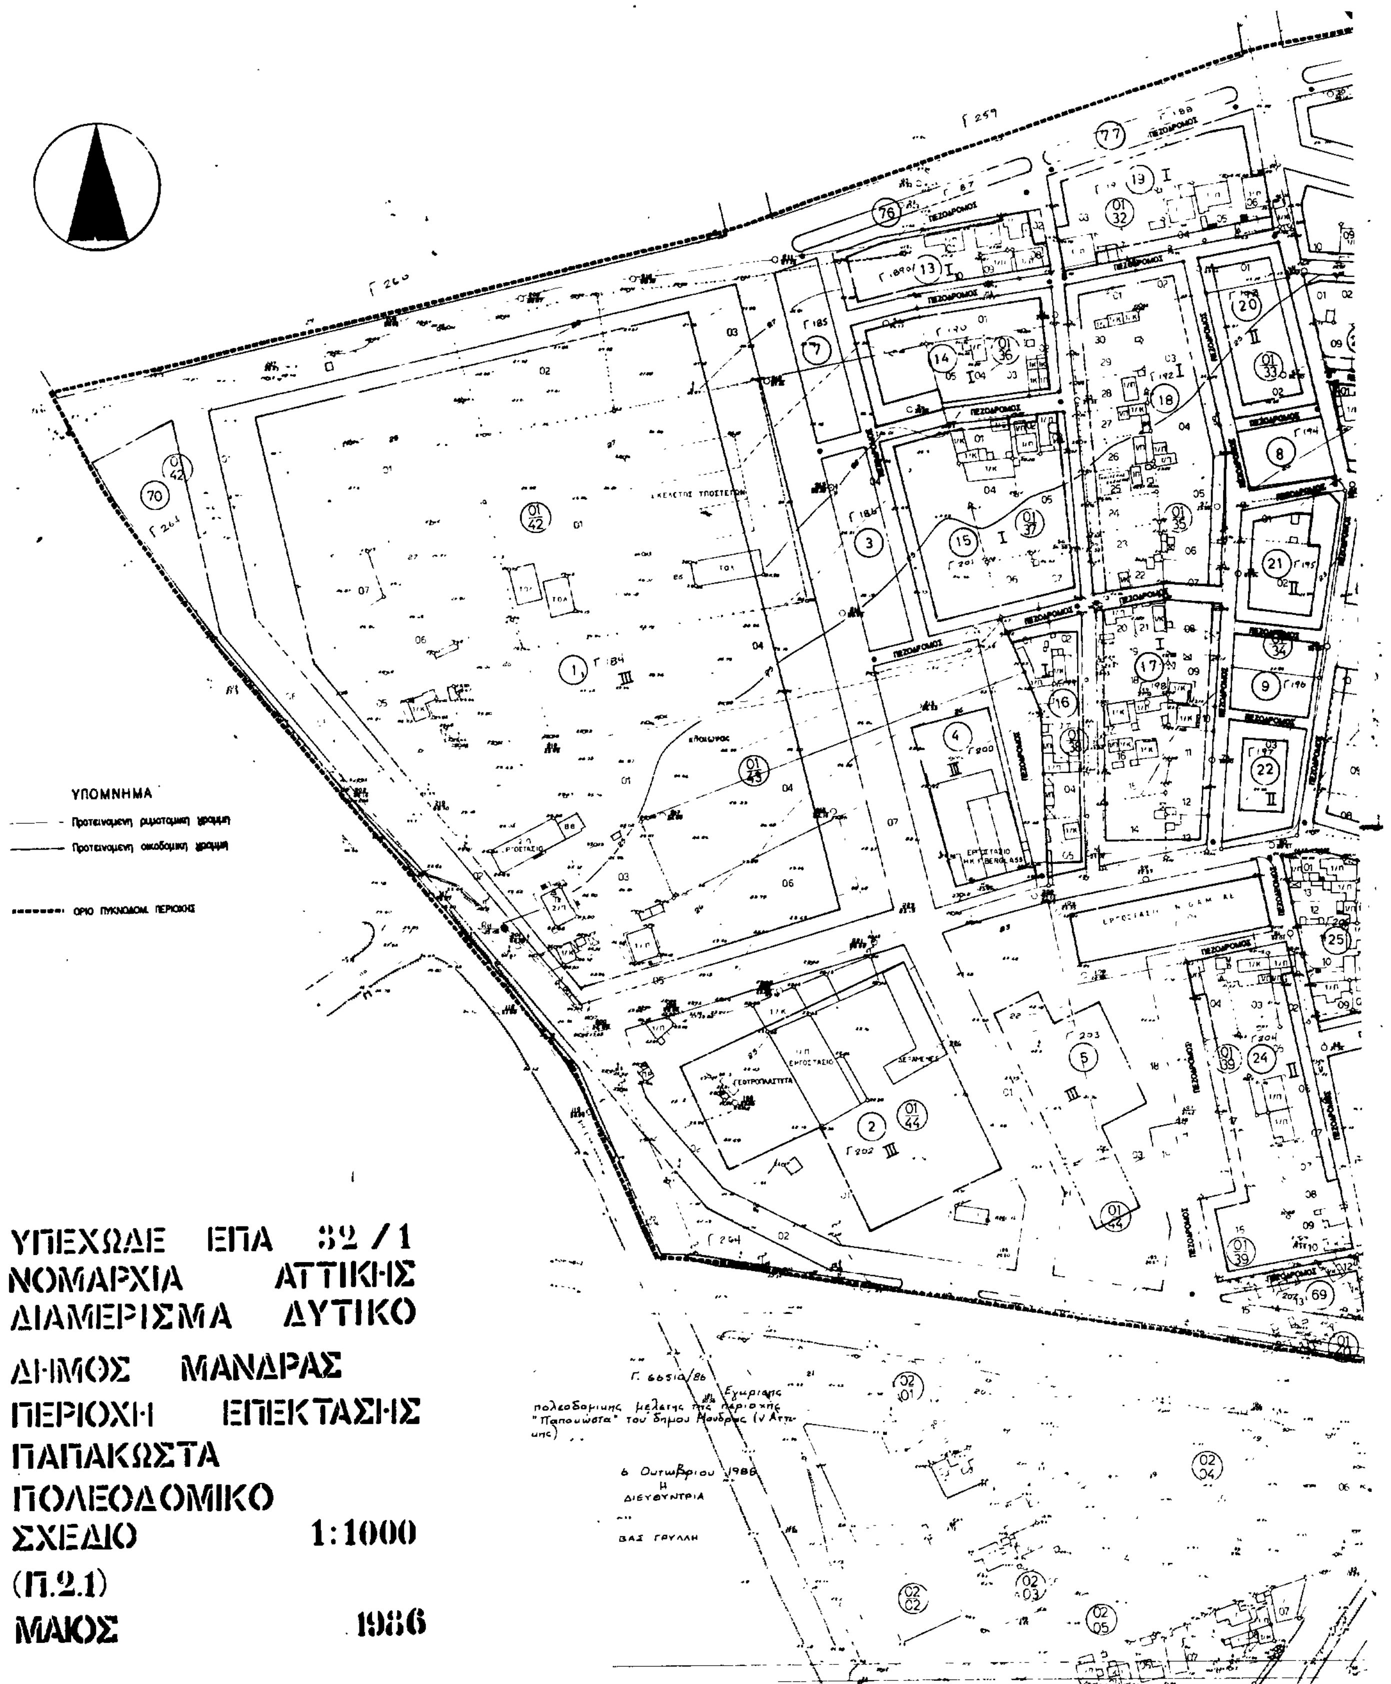
Ο ΠΡΟΕΔΡΟΣ ΤΗΣ ΔΗΜΟΚΡΑΤΙΑΣ

ΧΡΗΣΤΟΣ Α. ΣΑΡΤΖΕΤΑΚΗΣ

Ο ΥΠΟΥΡΓΟΣ

ΠΕΡΙΒΑΛΛΟΝΤΟΣ, ΧΩΡΟΤΑΞΙΑΣ ΚΑΙ ΔΗΜΟΣΙΩΝ ΕΡΓΩΝ

ΕΥΑΓΓΕΛΟΣ ΚΟΥΛΟΥΜΠΗΣ


ΥΠΟΜΝΗΜΑ
Προτεινομενη ρυμοτομικη γραμμη
Προτεινομενη οικοδομικη γραμμη
ΟΡΙΟ ΠΥΚΝΟΔΟΜ. ΠΕΡΙΟΧΗΣ
ΠΕΖΟΔΡΟΜΟΣ
ΥΠΕΧΩΔΕ ΕΠΑ 32/1
ΝΟΜΑΡΧΙΑ ΑΤΤΙΚΗΣ
ΔΙΑΜΕΡΙΣΜΑ ΔΥΤΙΚΟ
ΔΗΜΟΣ ΜΑΝΔΡΑΣ
ΠΕΡΙΟΧΗ ΕΠΕΚΤΑΣΗΣ
ΠΑΠΑΚΩΣΤΑ
ΠΟΛΕΟΔΟΜΙΚΟ
ΣΧΕΔΙΟ 1:1000
(Π.2.1)
ΜΑΙΟΣ 1986
Γ. 66510/86 Εγκρισης
πολεοδομικης μελετης της περιοχης
"Παπουκωστα" του δημου Μανδρας (ν Αττικης)
6 Οκτωβριου 1986
Η
ΔΙΕΥΘΥΝΤΡΙΑ
ΒΑΣ ΓΡΥΛΛΗ


ΠΕΖΟΔΡΟΜΟΣ
ΔΗΜΟΤΙΚΟ ΝΗΠΙΑΓΩΓΕΙΟ
(ΕΚΚΛΗΣΙΑ)
ΠΑΙΔΙΚΟΣ ΣΤΑΘΜΟΣ
ΚΑΠΗ
ΧΩΡΟΣ ΚΟΙΝΩΦΕΛΩΝ ΛΕΙΤΟΥΡΓΙΩΝ

ΑΠΟΦΑΣΕΙΣ

Αριθ. 71229/4378 (15)

Χαρακτηρισμός ως διατηρητέου του κτιρίου που βρίσκεται στην Κυψέλη της Αθήνας και στην οδό Αιγίνης αρ. 37, φερομένου ως ιδιοκτησία Αλίκης Χρηστίδου και Βικτωρίας Αργύρη και καθορισμός ειδικών όρων και περιορισμών δόμησής του.

Ο ΥΠΟΥΡΓΟΣ ΠΕΡΙΒΑΛΛΟΝΤΟΣ, ΧΩΡΟΤΑΞΙΑΣ ΚΑΙ ΔΗΜ. ΕΡΓΩΝ

Έχοντας υπόψη:

1. Τις διατάξεις του ν. 1577/1985 (ΦΕΚ 210ςΑ) και ειδικότερα τα άρθρα 3 και 4 (παρ. 2).

2. Την υπ' αριθ. 75724/1151/30.12.1983 κοινή απόφαση των Υπουργών Προεδρίας Κυβερνήσεως και Χωροταξίας Οικισμού και Περιβάλλοντος (ΦΕΚ 767/Β) και ειδικότερα το άρθρο 5, όπως τροποποιήθηκε με την υπ' αριθ. 28112/356/17.4.1985 όμοια απόφαση (ΦΕΚ 205/Β/85).

3. Την από 3.7.86 αιτιολογική έκθεση και την από 26.9.1986 εισήγηση της Δ/νσης Παραδοσιακών Οικισμών και Περιβάλλοντος (Γ7).

4. Την από 6.8.1986 απάντηση της Αλίκης Χρηστίδου και την από 9.8.86 απάντηση της Βικτωρίας Αργύρη, αποφασίζουμε:

1. Χαρακτηρίζεται ως διατηρητέο το χρίριο που βρίσκεται στην περιοχή Κυψέλης της Αθήνας και στην οδό Αιγίνης αρ. 37, φερόμενο ως ιδιοκτησία Αλίκης Χρηστίδου και Βικτωρίας Αργύρη, όπως φαίνεται με διαγράμμιση στο σχετικό πρωτότυπο τοπογραφικό διάγραμμα σε κλίμακα1:1000 που θεωρήθηκε από τον Προϊστάμενο της Δ/νσης Πολεοδομικών Εφαρμογών με την υπ' αρ. 71229/1986 πράξη του και που συνοπτικό του αντίτυπο δημοσιεύεται με την παρούσα απόφαση.

2. Στο χαρακτηριζόμενο ως διατηρητέο κτίριο απαγορεύεται κάθε αφαίρεση, αλλοίωση ή καταστροφή των επί μέρους αρχιτεκτονικών και διακοσμητικών στοιχείων του.

3. Επιτρέπεται η επισκευή, ο εκσυγχρονισμός των εγκαταστάσεων η ενίσχυση του φέροντα οργανισμού η εσωτερική διαρρύθμιση καθώς και επεμβάσεις για λόγους λειτουργικούς του διατηρητέου κτιρίου, εφόσον δεν αλλοιώνεται ο αρχιτεκτονικός χαρακτήρας του και εφόσον η επισκευή θα γίνει με αποκατάσταση της όψης του στην αρχική της μορφή.

4. Δεν επιτρέπεται η τοποθέτηση φωτεινών ή μη επιγραφών και διαφημίσεων στο διατηρητέο κτίριο. Επιτρέπεται μόνο η τοποθέτηση επιγραφών περιορισμένων διαστάσεων που πληροφορούν για την χρήση του κτιρίου.

5. Για οποιαδήποτε επέμβαση στο εξωτερικό και εσωτερικό του διατηρητέου κτιρίου καθώς και για την τοποθέτηση επιγραφών απαιτείται η έγκριση της Επιτροπής Πολεοδομικού και Αρχιτεκτονικού Ελέγχου (ΕΠΑΕ).

6. Η ισχύς της παρούσας απόφασης αρχίζει από τη δημοσίευσή της στην Εφημερίδα της Κυβερνήσεως.

Αθήνα, 17 Οκτωβρίου 1986

Ο ΥΠΟΥΡΓΟΣ

ΕΥΑΓΓΕΛΟΣ ΚΟΥΛΟΥΜΠΗΣ

ΤΟΠΟΓΡΑΦΙΚΟΣ ΧΑΡΤΗΣ

Κλίμαξ 1:1000